


BALKON WSPORNIKOWY OCIEPLONY Z PROFILAMI OKAPOWYMI PK Z POSADZKĄ CERAMICZNĄ

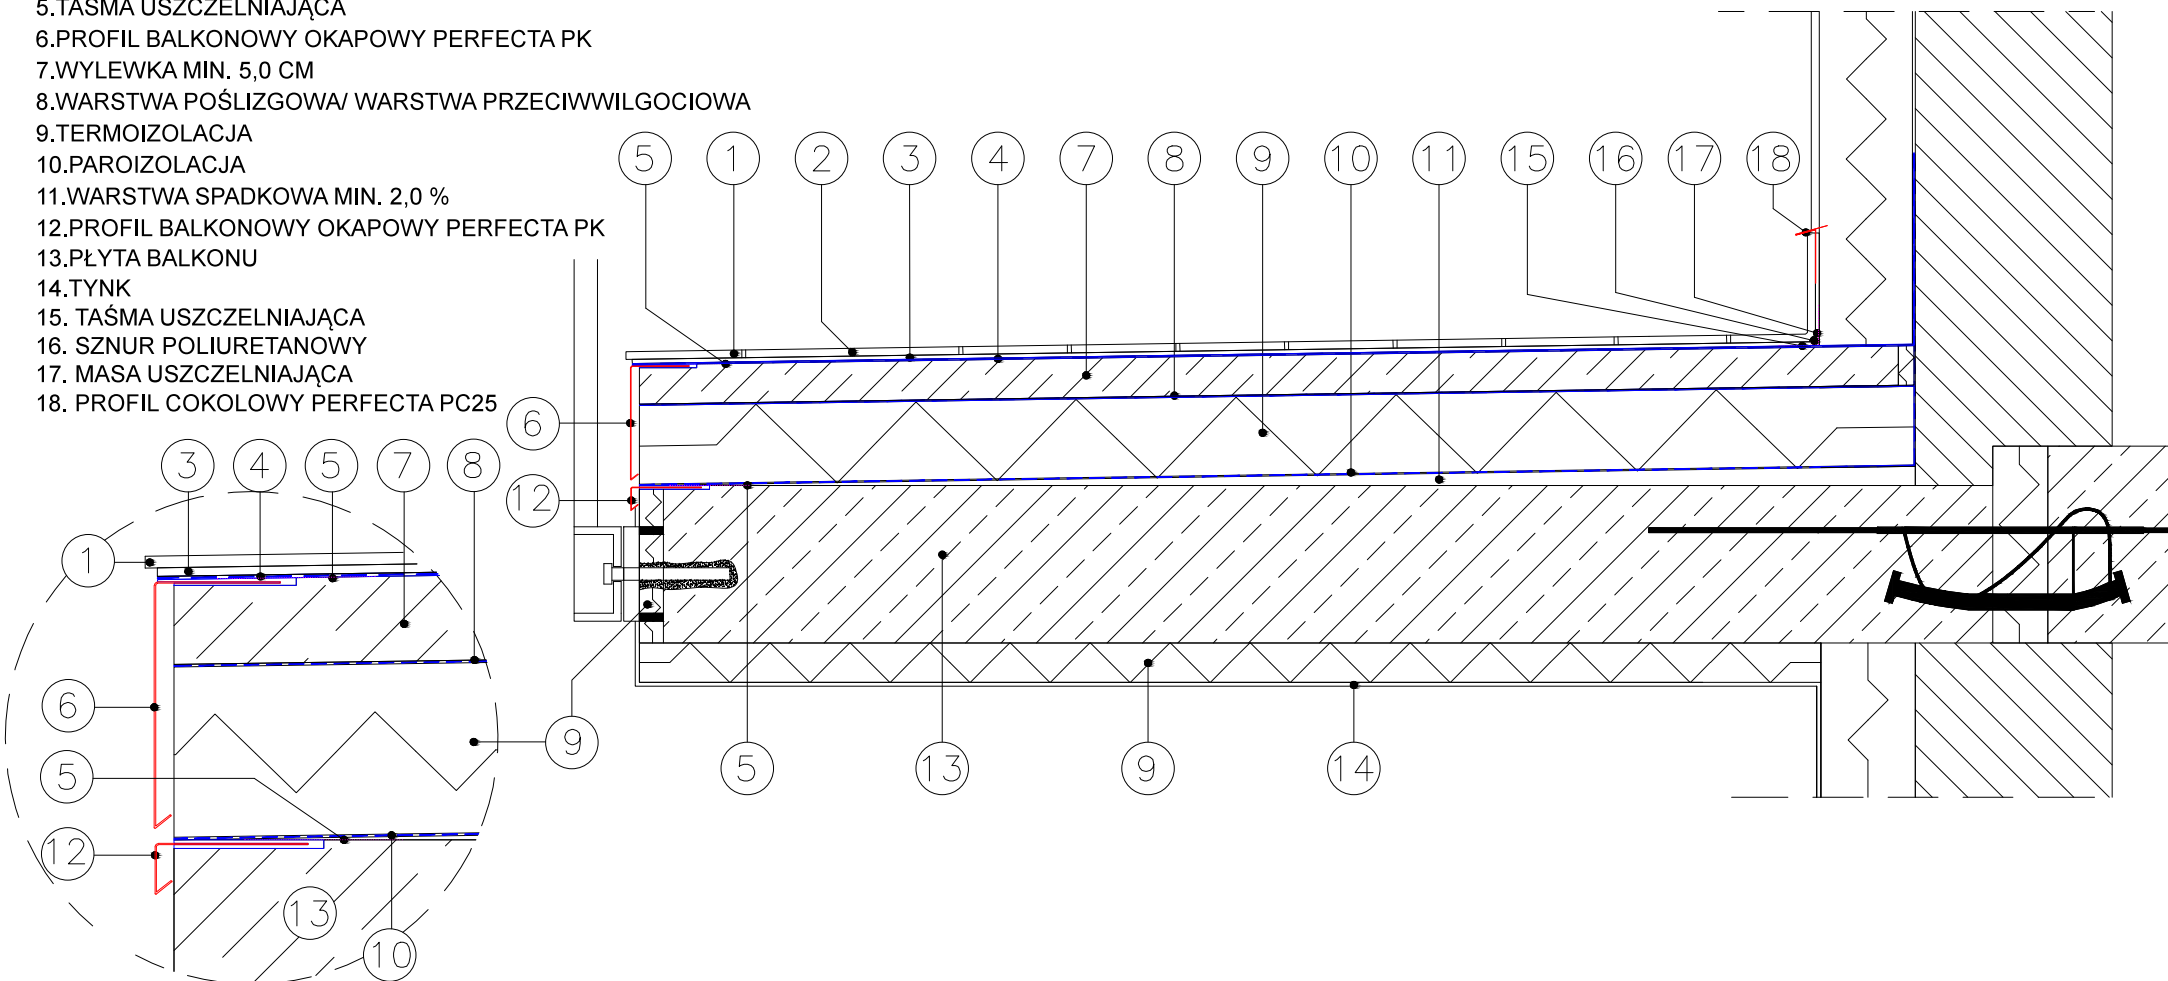

- 1.POSADZKA CERAMICZNA
- 2.ZAPRAWA FUGOWA
- 3.ZAPRAWA KLEJOWA
- 4.WARSTWA PRZECIWWILGOCIOWA
- 5.TAŚMA USZCZELNIAJĄCA
- 6.PROFIL BALKONOWY OKAPOWY PERFECTA PK
- 7.WYLEWKA MIN. 5,0 CM
- 8.WARSTWA POŚLIZGOWA/ WARSTWA PRZECIWWILGOCIOWA
- 9.TERMOIZOLACJA
- 10.PAROIZOLACJA
- 11.WARSTWA SPADKOWA MIN. 2,0 %
- 12.PROFIL BALKONOWY OKAPOWY PERFECTA PK
- 13.PŁYTA BALKONU
- 14.TYNK
15. TAŚMA USZCZELNIAJĄCA
16. SZNUR POLIURETANOWY
17. MASA USZCZELNIAJĄCA
18. PROFIL COKOLOWY PERFECTA PC25



Dane zawarte w kartach technicznych powstały w najlepszej wierze na podstawie doświadczeń, nie są jednak zobowiązujące. Należy je każdorazowo dostosować odpowiednio do rzeczywistych warunków danych obiektów budowlanych, celów zastosowań oraz szczegółowych miejscowych wymagań.


Oferta zawarta w katalogu nie stanowi oferty w rozumieniu art. 543 Kodeksu Cywilnego. W związku z poszerzaniem asortymentu zastrzegamy sobie prawo dokonywania zmian oferty zawartej w katalogu i w kartach technicznych.
 KAMIR SP.J ul. Nowosądecka 54, 30-683 Kraków. Tel./fax: (12) 656 46 00 Tel. kom.: 601 481 969
 mail: producent@obrobkiblacharskie.com, www.obrobkiblacharskie.com

INWESTYCJA:			
INWESTOR:			
PROJEKTANT:			PODPIS:
	INDEX:	DATA:	NR RYSUNKU:

BALKON WSPORNIKOWY OCIEPLONY Z PROFILAMI OKAPOWYMI PK I PD Z POSADZKĄ CERAMICZNĄ



- 1.POSADZKA CERAMICZNA
- 2.ZAPRAWA FUGOWA
- 3.ZAPRAWA KLEJOWA
- 4.WARSTWA PRZECIWWILGOCIOWA
- 5.TAŚMA USZCZELNIAJĄCA
- 6.PROFIL BALKONOWY OKAPOWY PERFECTA PK
- 7.WYLEWKA MIN. 5,0 CM
- 8.WARSTWA POŚLIZGOWA/ WARSTWA PRZECIWWILGOCIOWA
- 9.TERMOIZOLACJA
- 10.PAROIZOLACJA
- 11.WARSTWA SPADKOWA MIN. 2,0 %
- 12.PROFIL BALKONOWY OKAPOWY PERFECTA PD
- 13.PŁYTA BALKONU
- 14.TYNK
15. TAŚMA USZCZELNIAJĄCA
16. SZNUR POLIURETANOWY
17. MASA USZCZELNIAJĄCA
18. PROFIL COKOLOWY PERFECTA PC25

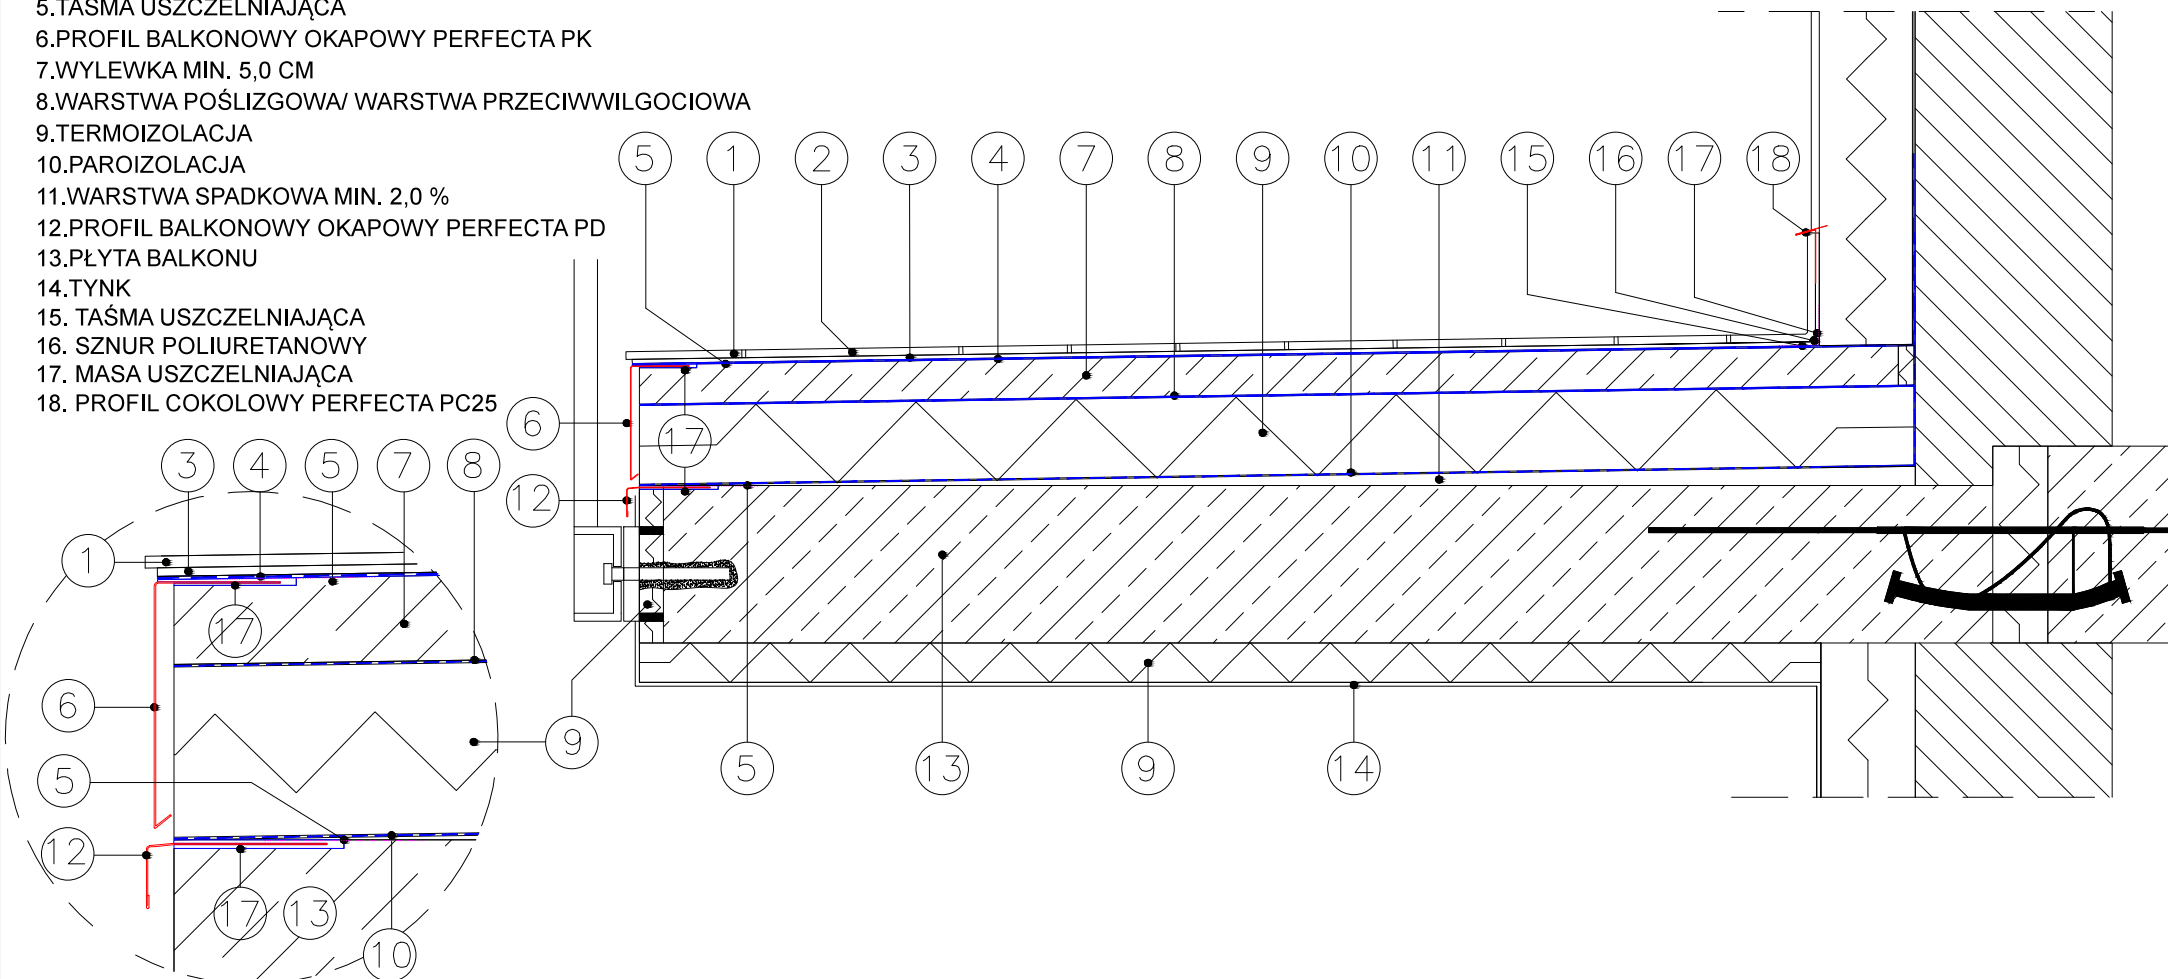

Dane zawarte w kartach technicznych powstały w najlepszej wierze na podstawie doświadczeń, nie są jednak zobowiązujące. Należy je każdorazowo dostosować odpowiednio do rzeczywistych warunków danych obiektów budowlanych, celów zastosowań oraz szczegółowych miejscowych wymagań.


Oferta zawarta w katalogu nie stanowi oferty w rozumieniu art. 543 Kodeksu Cywilnego. W związku z poszerzaniem asortymentu zastrzegamy sobie prawo dokonywania zmian oferty zawartej w katalogu i w kartach technicznych.
 KAMIR SP.J ul. Nowosądecka 54, 30-683 Kraków. Tel./fax: (12) 656 46 00 Tel. kom.: 601 481 969
 mail: producent@obrobkiblacharskie.com, www.obrobkiblacharskie.com

INWESTYCJA:			
INWESTOR:			
PROJEKTANT:			PODPIS:
	INDEX:	DATA:	NR RYSUNKU:

BALKON WSPORNIKOWY OCIEPLONY Z PROFILAMI OKAPOWYM PK ,PDM Z RYNNĄ I POSADZKĄ CERAMICZNĄ



- 1.POSADZKA CERAMICZNA
- 2.ZAPRAWA FUGOWA
- 3.ZAPRAWA KLEJOWA
- 4.WARSTWA PRZECIWWILGOCIOWA
- 5.TAŚMA USZCZELNIAJĄCA
- 6.PROFIL BALKONOWY OKAPOWY PERFECTA PK
- 7.WYLEWKA MIN. 5,0 CM
- 8.WARSTWA POŚLIZGOWA/ WARSTWA PRZECIWWILGOCIOWA
- 9.TERMOIZOLACJA
- 10.PAROIZOLACJA
- 11.WARSTWA SPADKOWA MIN. 2,0 %
- 12.PROFIL BALKONOWY OKAPOWY PERFECTA PDM
- 13.PŁYTA BALKONU
- 14.TYNK
15. TAŚMA USZCZELNIAJĄCA
16. SZNUR POLIURETANOWY
17. MASA USZCZELNIAJĄCA
18. PROFIL COKOLOWY PERFECTA PC25

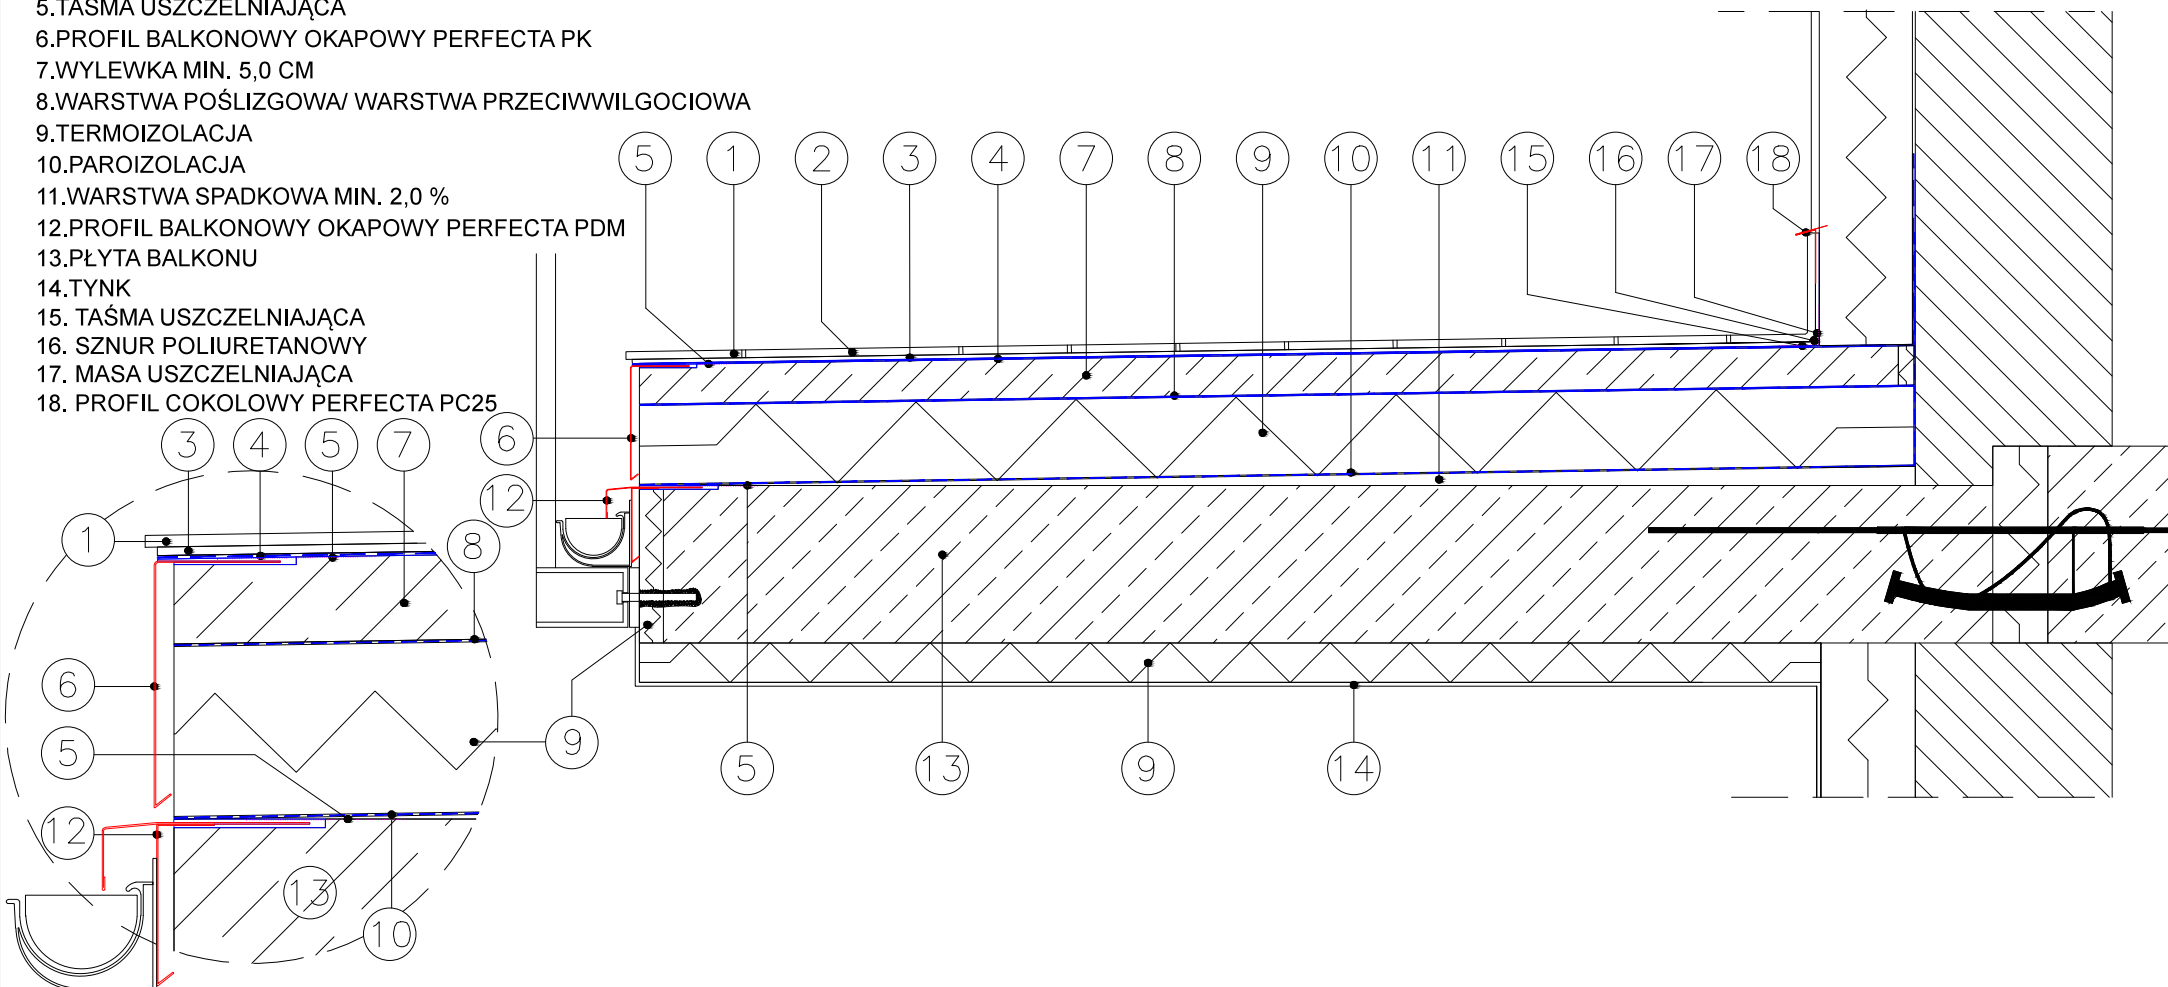

Dane zawarte w kartach technicznych powstały w najlepszej wierze na podstawie doświadczeń, nie są jednak zobowiązujące. Należy je każdorazowo dostosować odpowiednio do rzeczywistych warunków danych obiektów budowlanych, celów zastosowań oraz szczegółowych miejscowych wymagań.

Oferta zawarta w katalogu nie stanowi oferty w rozumieniu art. 543 Kodeksu Cywilnego. W związku z poszerzaniem asortymentu zastrzegamy sobie prawo dokonywania zmian oferty zawartej w katalogu i w kartach technicznych.
KAMIR SP.J ul. Nowosądecka 54, 30-683 Kraków. Tel./fax: (12) 656 46 00 Tel. kom.: 601 481 969
mail: producent@obrobkiblacharskie.com, www.obrobkiblacharskie.com

INWESTYCJA:			
INWESTOR:			
PROJEKTANT:			PODPIS:
	INDEX:	DATA:	NR RYSUNKU: