


# TARAS NAD POMIESZCZENIEM OGRZEWANYM Z PROFILAMI OKAPOWYMI PKP, PK, PD Z DESKAMI NA LEGARACH

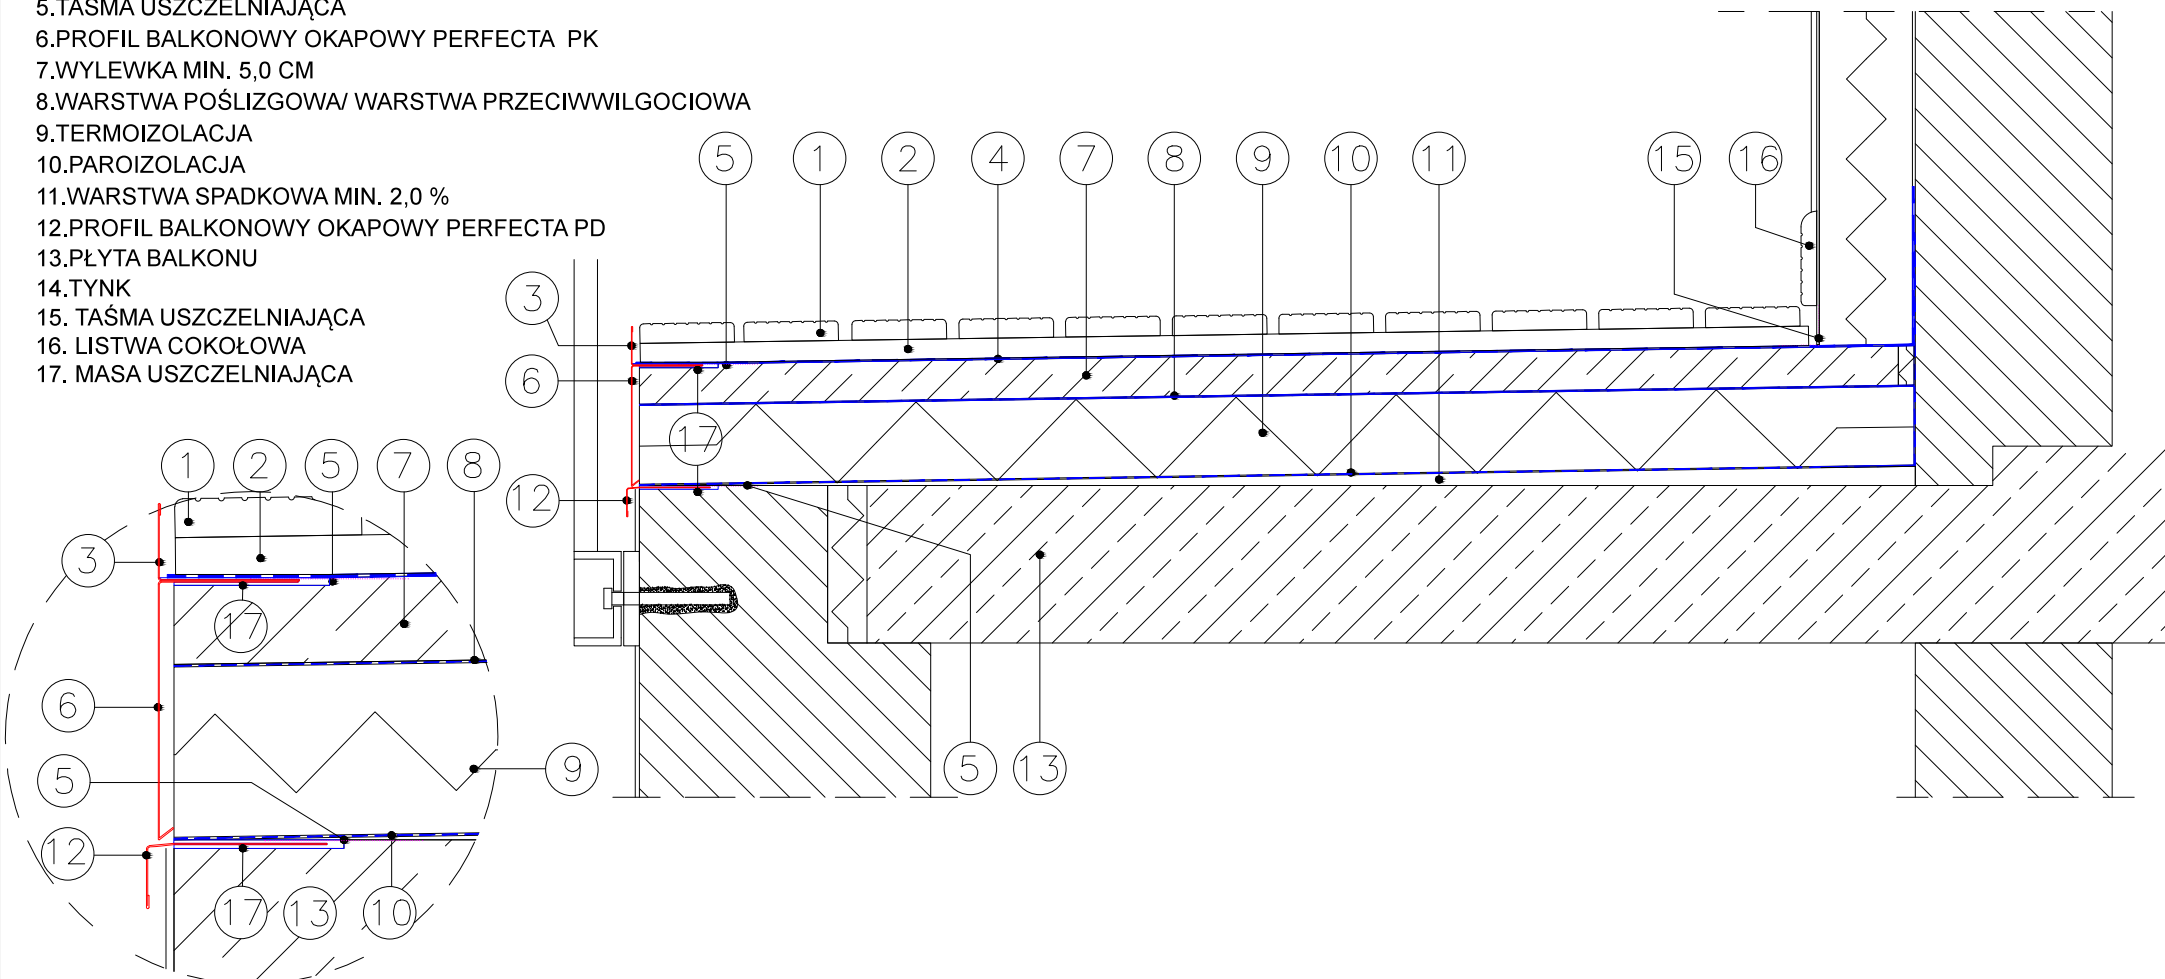

1. PODŁOGA DREWNIANA
2. LEGARY
3. PROFIL BALKONOWY OKAPOWY PERFECTA PKP
4. WARSTWA PRZECIWWILGOCIOWA
5. TAŚMA USZCZELNIAJĄCA
6. PROFIL BALKONOWY OKAPOWY PERFECTA PK
7. WYLEWKA MIN. 5,0 CM
8. WARSTWA POŚLIZGOWA/ WARSTWA PRZECIWWILGOCIOWA
9. TERMOIZOLACJA
10. PAROIZOLACJA
11. WARSTWA SPADKOWA MIN. 2,0 %
12. PROFIL BALKONOWY OKAPOWY PERFECTA PD
13. PŁYTA BALKONU
14. TYNK
15. TAŚMA USZCZELNIAJĄCA
16. LISTWA COKOŁOWA
17. MASA USZCZELNIAJĄCA



Dane zawarte w kartach technicznych powstały w najlepszej wierze na podstawie doświadczeń, nie są jednak zobowiązujące. Należy je każdorazowo dostosować odpowiednio do rzeczywistych warunków danych obiektów budowlanych, celów zastosowań oraz szczegółowych miejscowych wymagań.

Oferta zawarta w katalogu nie stanowi oferty w rozumieniu art. 543 Kodeksu Cywilnego. W związku z poszerzaniem asortymentu zastrzegamy sobie prawo dokonywania zmian oferty zawartej w katalogu i w kartach technicznych.


KAMIR SP.J ul. Nowosądecka 54, 30-683 Kraków. Tel./fax: (12) 656 46 00 Tel. kom.: 601 481 969  
mail: producent@obrobkiblacharskie.com, www.obrobkiblacharskie.com

INWESTYCJA:

INWESTOR:

PROJEKTANT:

PODPIS:

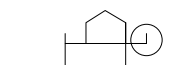

INDEX:


DATA:

NR RYSUNKU:

# TARAS NAD POMIESZCZENIEM OGRZEWANYM Z PROFILAMI OKAPOWYMI PKP, PK, PDM Z DESKAMI NA LEGARACH




1. PODŁOGA DREWNIANA
2. LEGARY
3. PROFIL BALKONOWY OKAPOWY PERFECTA PKP
4. WARSTWA PRZECIWWILGOCIOWA
5. TAŚMA USZCZELNIAJĄCA
6. PROFIL BALKONOWY OKAPOWY PERFECTA PK
7. WYLEWKA MIN. 5,0 CM
8. WARSTWA POŚLIZGOWA/ WARSTWA PRZECIWWILGOCIOWA
9. TERMOIZOLACJA
10. PAROIZOLACJA
11. WARSTWA SPADKOWA MIN. 2,0 %
12. PROFIL BALKONOWY OKAPOWY PERFECTA PDM
13. PŁYTA BALKONU
14. TYNK
15. TAŚMA USZCZELNIAJĄCA
16. LISTWA COKOŁOWA
17. MASA USZCZELNIAJĄCA

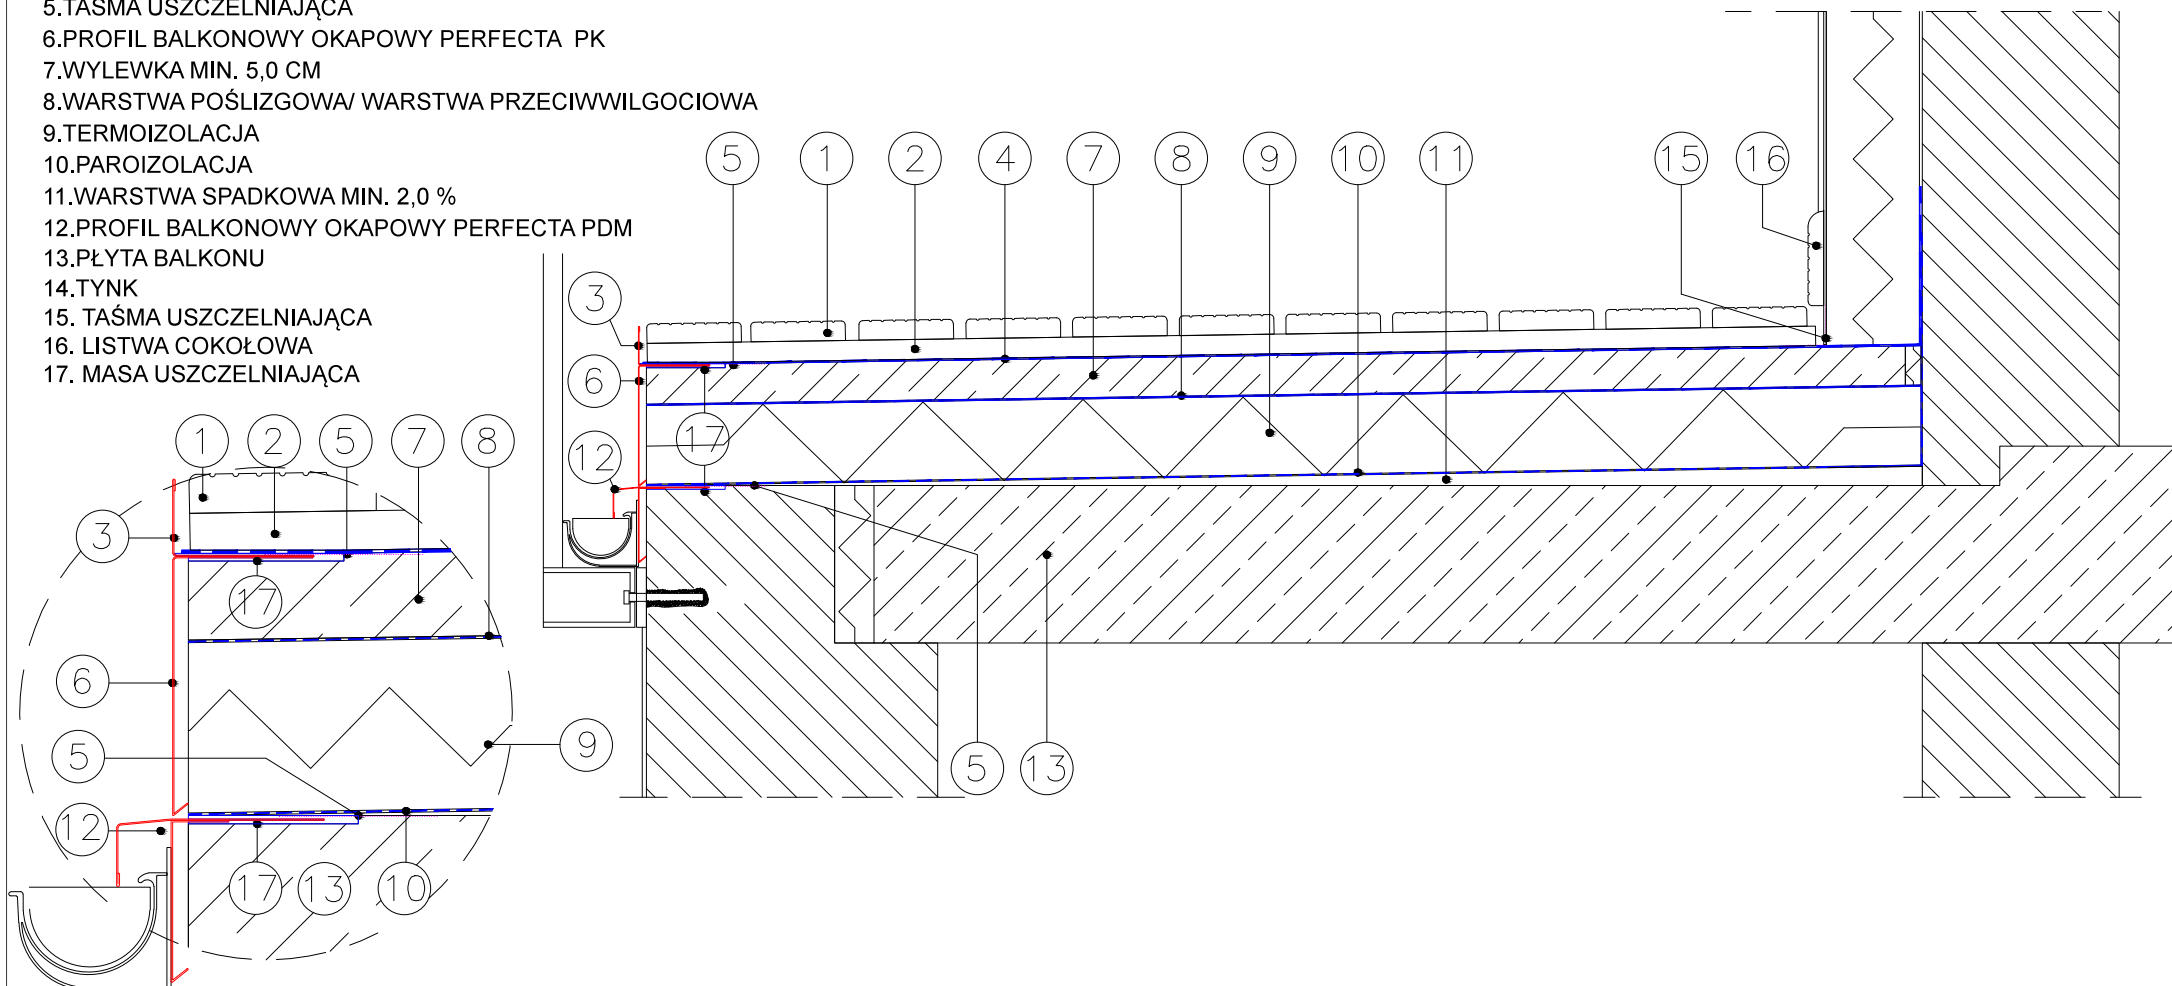

Dane zawarte w kartach technicznych powstały w najlepszej wierze na podstawie doświadczeń, nie są jednak zobowiązujące. Należy je każdorazowo dostosować odpowiednio do rzeczywistych warunków danych obiektów budowlanych, celów zastosowań oraz szczegółowych miejscowych wymagań.

Oferta zawarta w katalogu nie stanowi oferty w rozumieniu art. 543 Kodeksu Cywilnego. W związku z poszerzaniem asortymentu zastrzegamy sobie prawo dokonywania zmian oferty zawartej w katalogu i w kartach technicznych.  
 KAMIR SP.J ul. Nowosądecka 54, 30-683 Kraków. Tel./fax: (12) 656 46 00 Tel. kom.: 601 481 969  
 mail: producent@obrobkiblacharskie.com, www.obrobkiblacharskie.com

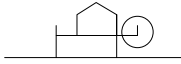INWESTYCJA:			
INWESTOR:			
PROJEKTANT:			PODPIS:
	INDEX:	DATA:	NR RYSUNKU: