


# TARAS PÓŁOKRĄGŁY NA GRUNCIE Z PROFILEM OKAPOWYM PERFECTA PKP flex, PK flex Z DESKAMI NA LEGARACH



1. PODŁOGA DREWNIANA
2. LEGARY
3. PROFIL BALKONOWY OKAPOWY PERFECTA PKP flex
4. WARSTWA PRZECIWWILGOCIOWA
5. TAŚMA USZCZELNIAJĄCA
6. PROFIL BALKONOWY OKAPOWY PERFECTA PK flex
7. WARSTWA SPADKOWA MIN. 1,5%
8. PŁYTA BALKONU
9. TYNK
10. TAŚMA USZCZELNIAJĄCA
11. LISTWA COKOŁOWA
12. MASA USZCZELNIAJĄCA

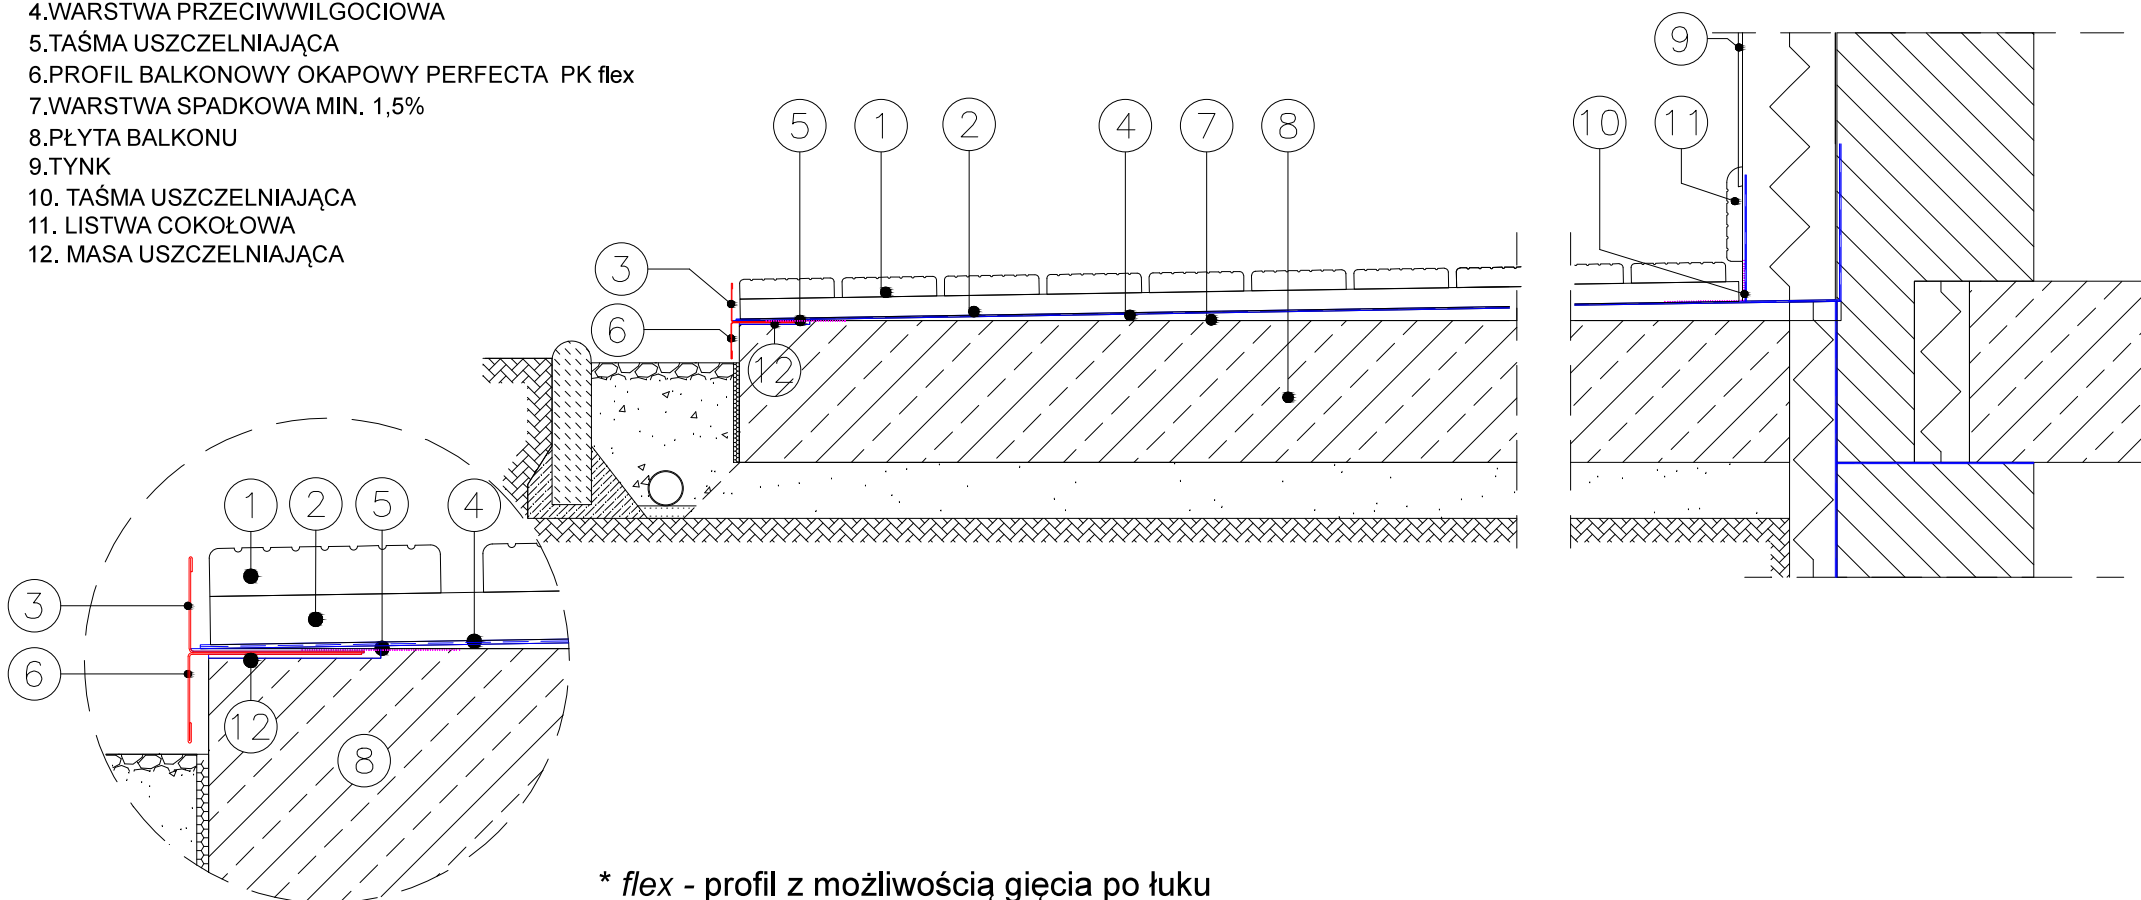

\* flex - profil z możliwością gięcia po łuku

Dane zawarte w kartach technicznych powstały w najlepszej wierze na podstawie doświadczeń, nie są jednak zobowiązujące. Należy je każdorazowo dostosować odpowiednio do rzeczywistych warunków danych obiektów budowlanych, celów zastosowań oraz szczegółowych miejscowych wymagań. Oferta zawarta w katalogu nie stanowi oferty w rozumieniu art. 543 Kodeksu Cywilnego. W związku z poszerzaniem asortymentu zastrzegamy sobie prawo dokonywania zmian oferty zawartej w katalogu i w kartach technicznych.  
KAMIR SP.J ul. Nowosądecka 54, 30-683 Kraków. Tel./fax: (12) 656 46 00 Tel. kom.: 601 481 969  
mail: producent@obrobkiblacharskie.com, www.obrobkiblacharskie.com

INWESTYCJA:			
INWESTOR:			
PROJEKTANT:			PODPIS:
	INDEX:	DATA:	NR RYSUNKU: