


TARAS NA GRUNCIE Z PROFILEM OKAPOWYM PERFECTA PKP, PK Z DESKAMI NA LEGARACH



1. PODŁOGA DREWNIANA
2. LEGARY
3. PROFIL BALKONOWY OKAPOWY PERFECTA PKP
4. WARSTWA PRZECIWWILGOCIOWA
5. TAŚMA USZCZELNIAJĄCA
6. PROFIL BALKONOWY OKAPOWY PERFECTA PK
7. WARSTWA SPADKOWA MIN. 1,5%
8. PŁYTA BALKONU
9. TYNK
10. TAŚMA USZCZELNIAJĄCA
11. LISTWA COKOŁOWA
12. MASA USZCZELNIAJĄCA

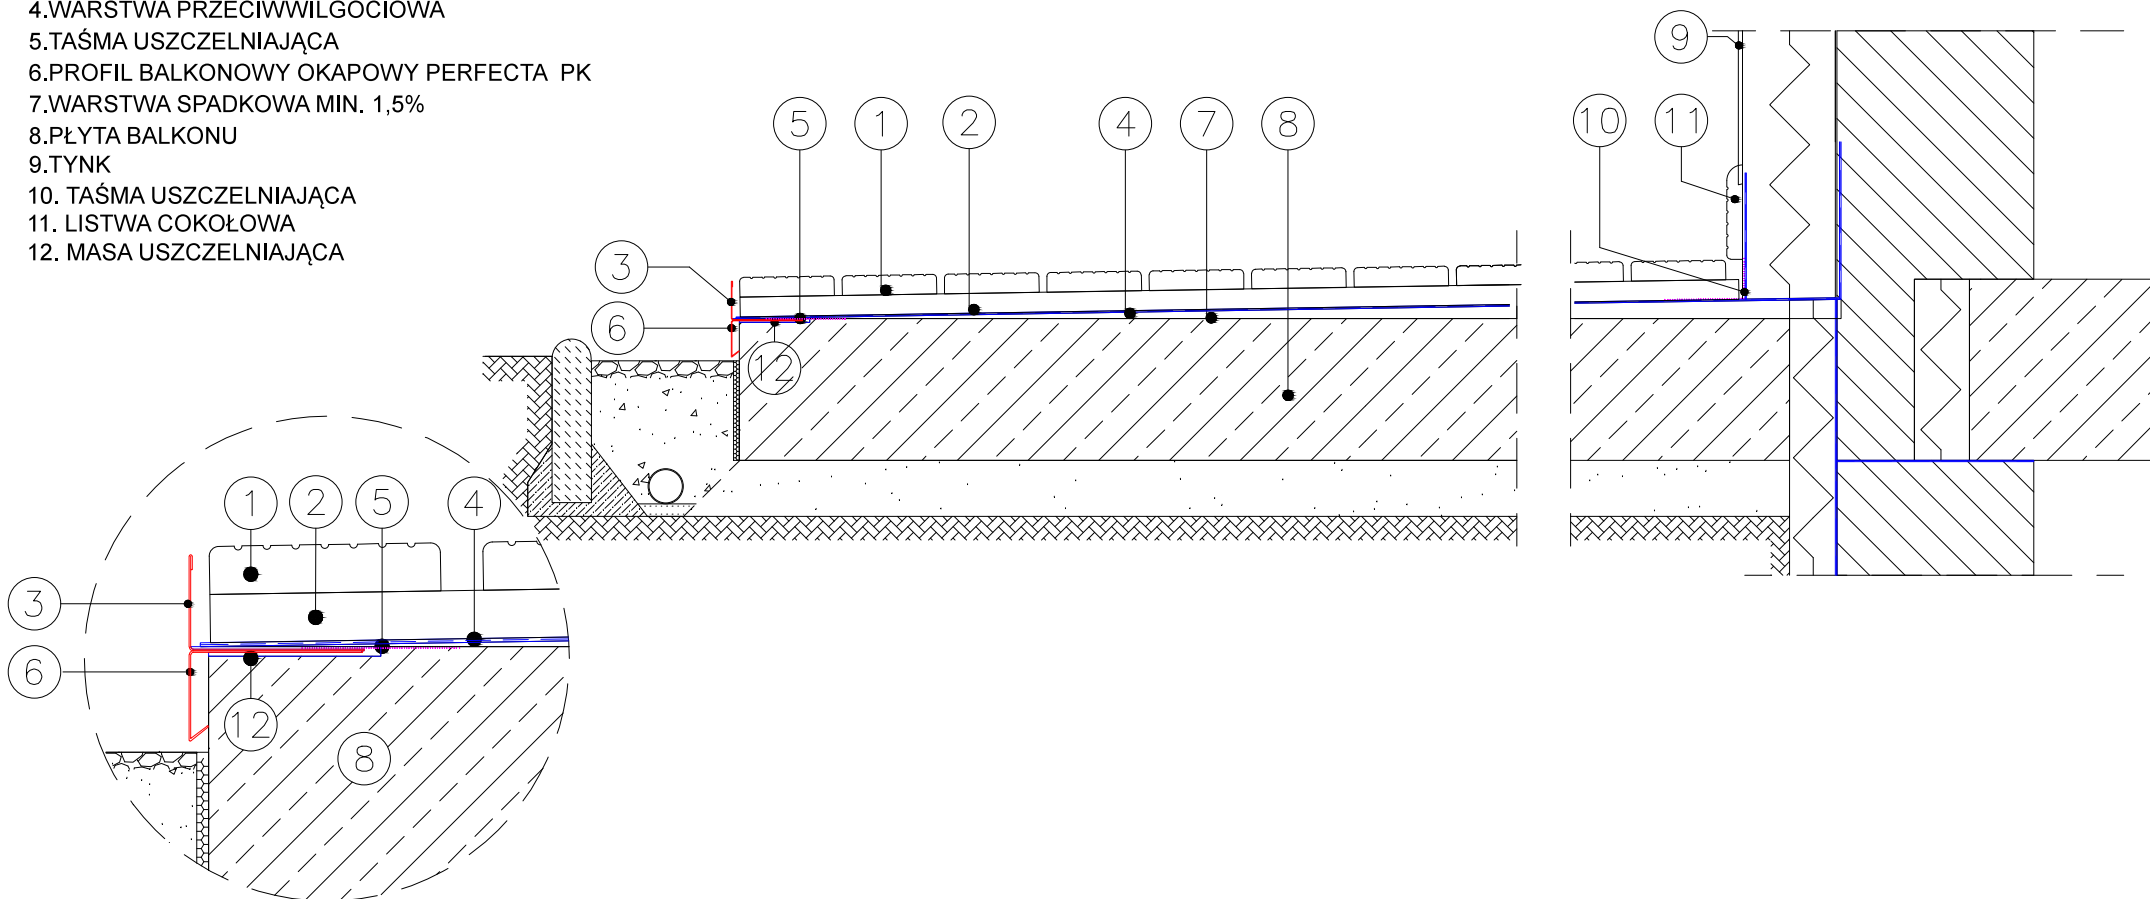

Dane zawarte w kartach technicznych powstały w najlepszej wierze na podstawie doświadczeń, nie są jednak zobowiązujące. Należy je każdorazowo dostosować odpowiednio do rzeczywistych warunków danych obiektów budowlanych, celów zastosowań oraz szczegółowych miejscowych wymagań. Oferta zawarta w katalogu nie stanowi oferty w rozumieniu art. 543 Kodeksu Cywilnego. W związku z poszerzaniem asortymentu zastrzegamy sobie prawo dokonywania zmian oferty zawartej w katalogu i w kartach technicznych.
KAMIR SP.J ul. Nowosądecka 54, 30-683 Kraków. Tel./fax: (12) 656 46 00 Tel. kom.: 601 481 969
mail: producent@obrobkiblacharskie.com, www.obrobkiblacharskie.com

INWESTYCJA:			
INWESTOR:			
PROJEKTANT:			PODPIS:
	INDEX:	DATA:	NR RYSUNKU: